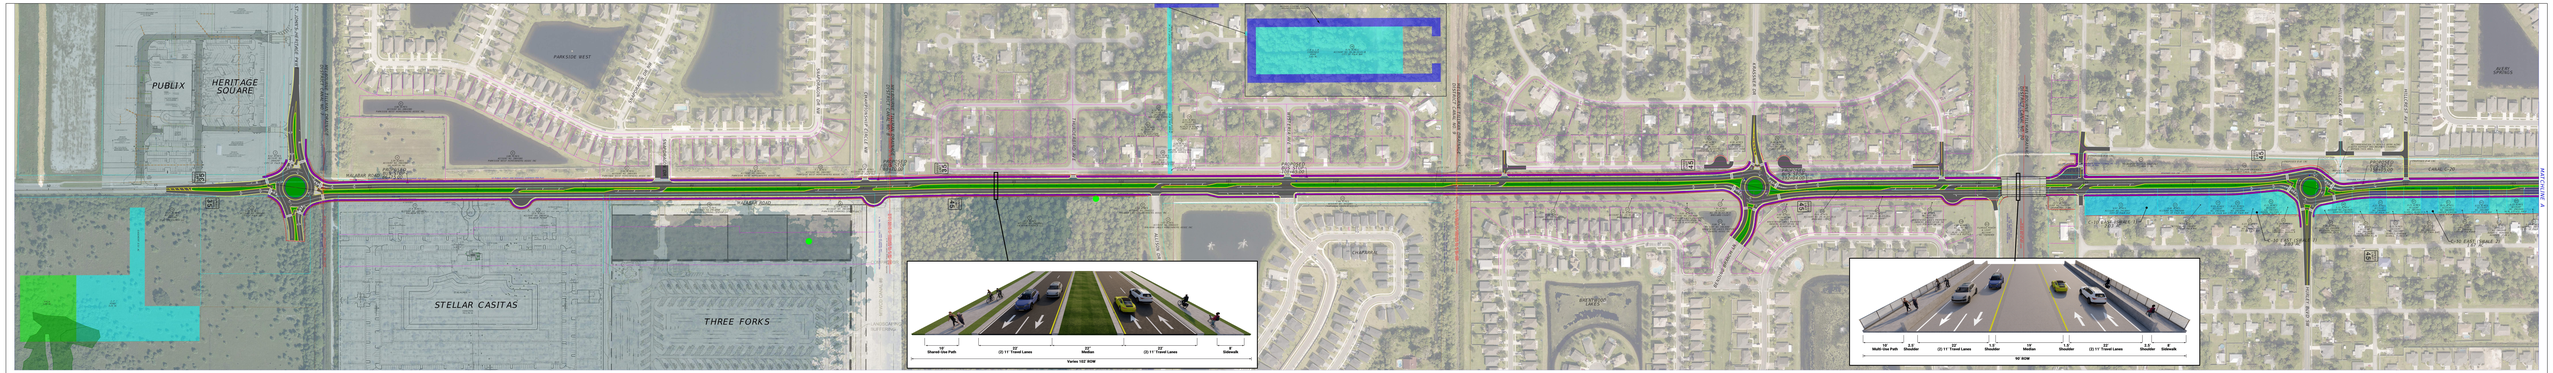
PUBLIX
HERITAGE SQUARE
PARKSIDE WEST
STELLAR CASITAS
THREE FORKS
MALABAR ROAD
CANAL C-20
CANAL C-20 RELOCATION AREA
CANAL C-25
CANAL C-25 RELOCATION AREA
CANAL C-25 RELOCATION AREA
CANAL C-20
CANAL C-20 RELOCATION AREA
CANAL C-20
CANAL C-20
CANAL C-20